



PLAZA COLL

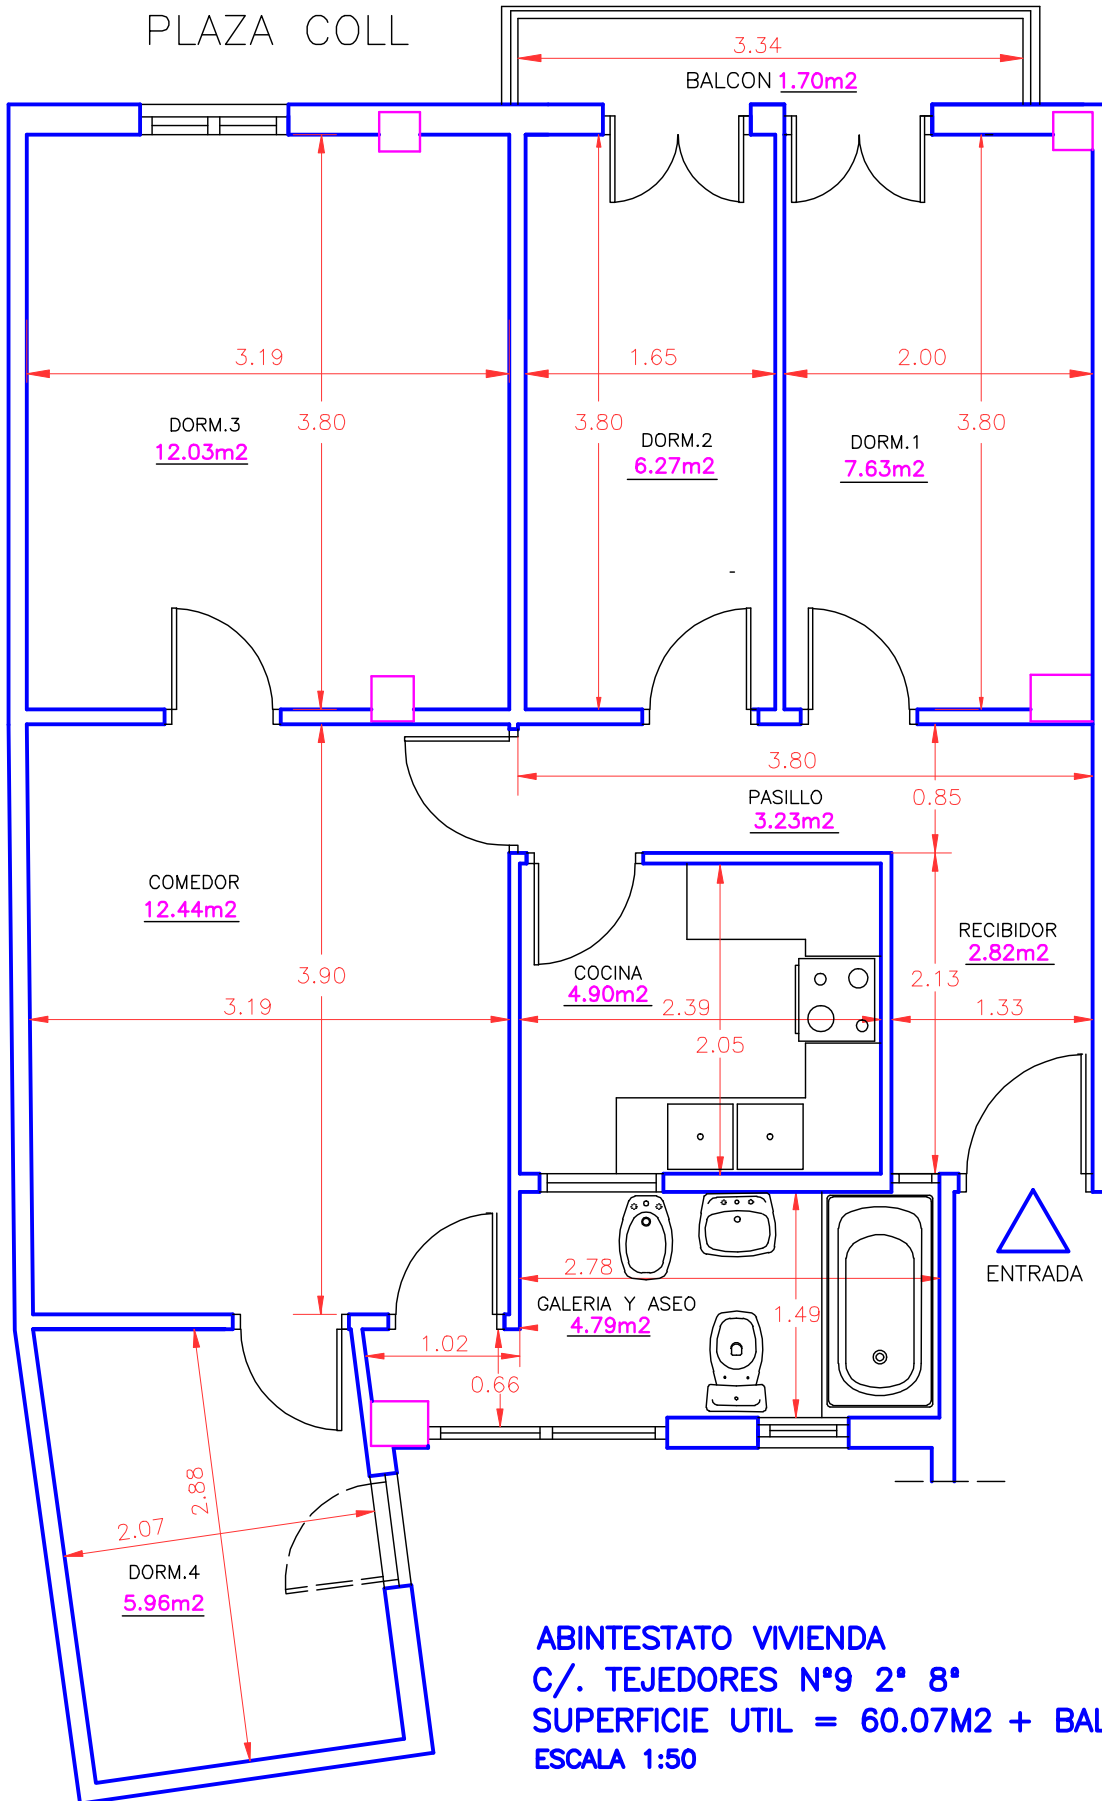

ABINTESTATO VIVIENDA
C/. TEJEDORES N°9 2° 8°
SUPERFICIE UTIL = 60.07M² + BALCON
ESCALA 1:50

PLAZA COLL

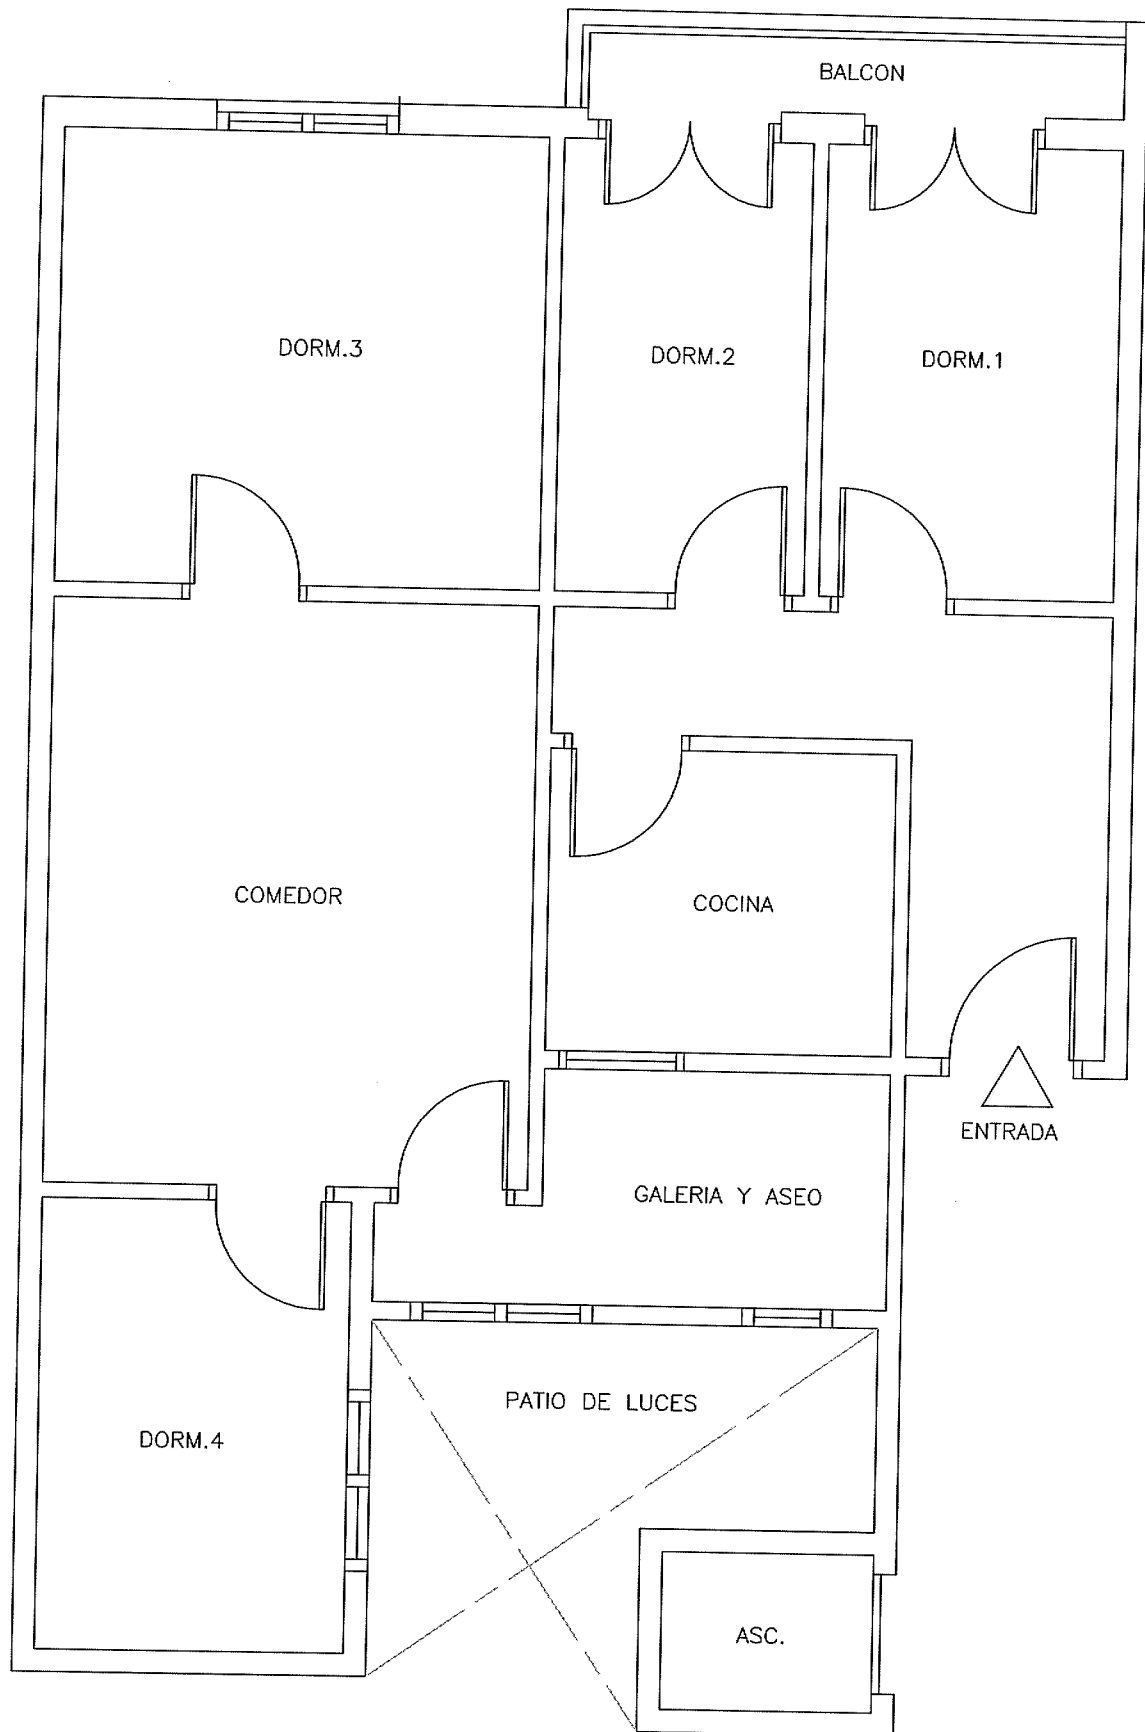

ABINTESTATO VIVIENDA
C/. TEJEDORES N°9 3º 8º
SUPERFICIE CONSTRUIDA = 63.23
ESCALA 1:50