


CALLE PALLETER

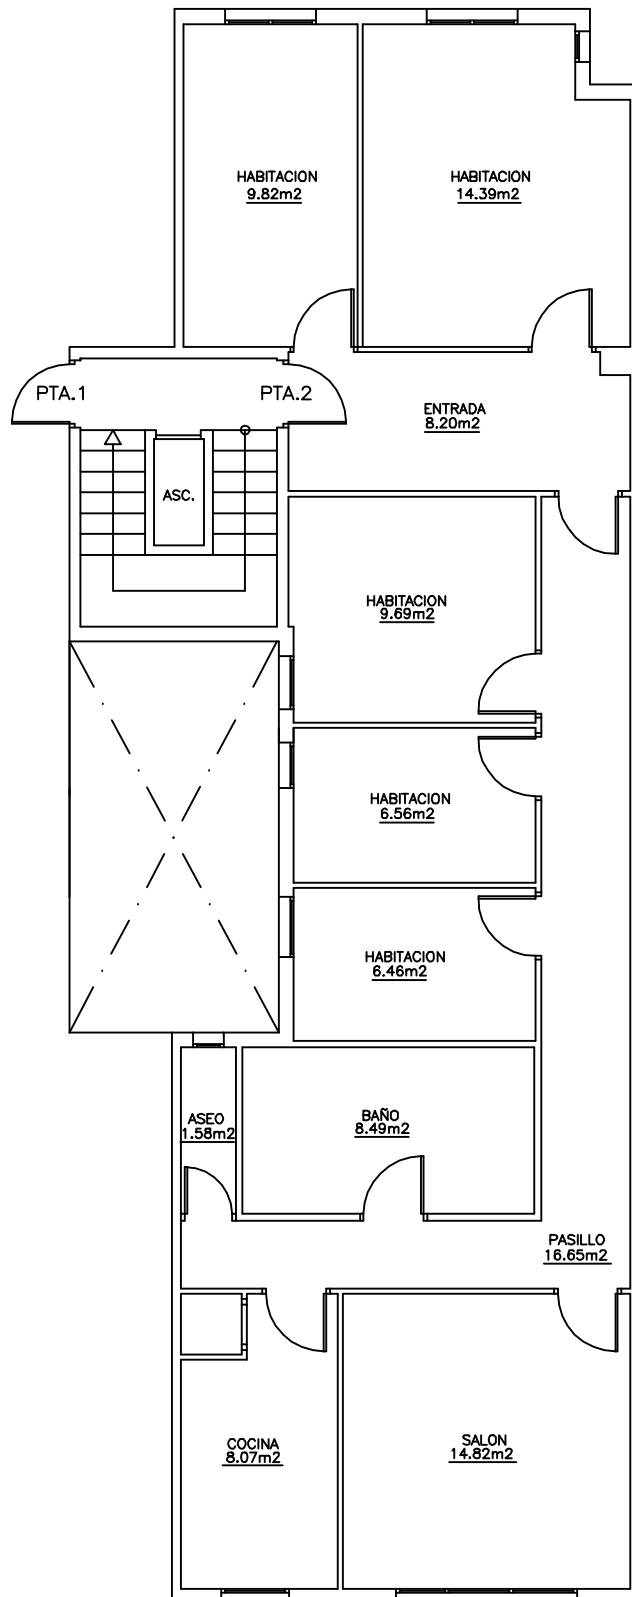

PATIO DE MANZANA

EXPTE. 2013/037
ABINTESTATO
C/.PALLETER 38-1*-2*
VALENCIA
SUPERFICIE UTIL 104.73m²
SUPERFICIE CONSTRUIDA 116.82m²
ESCALA 1:100